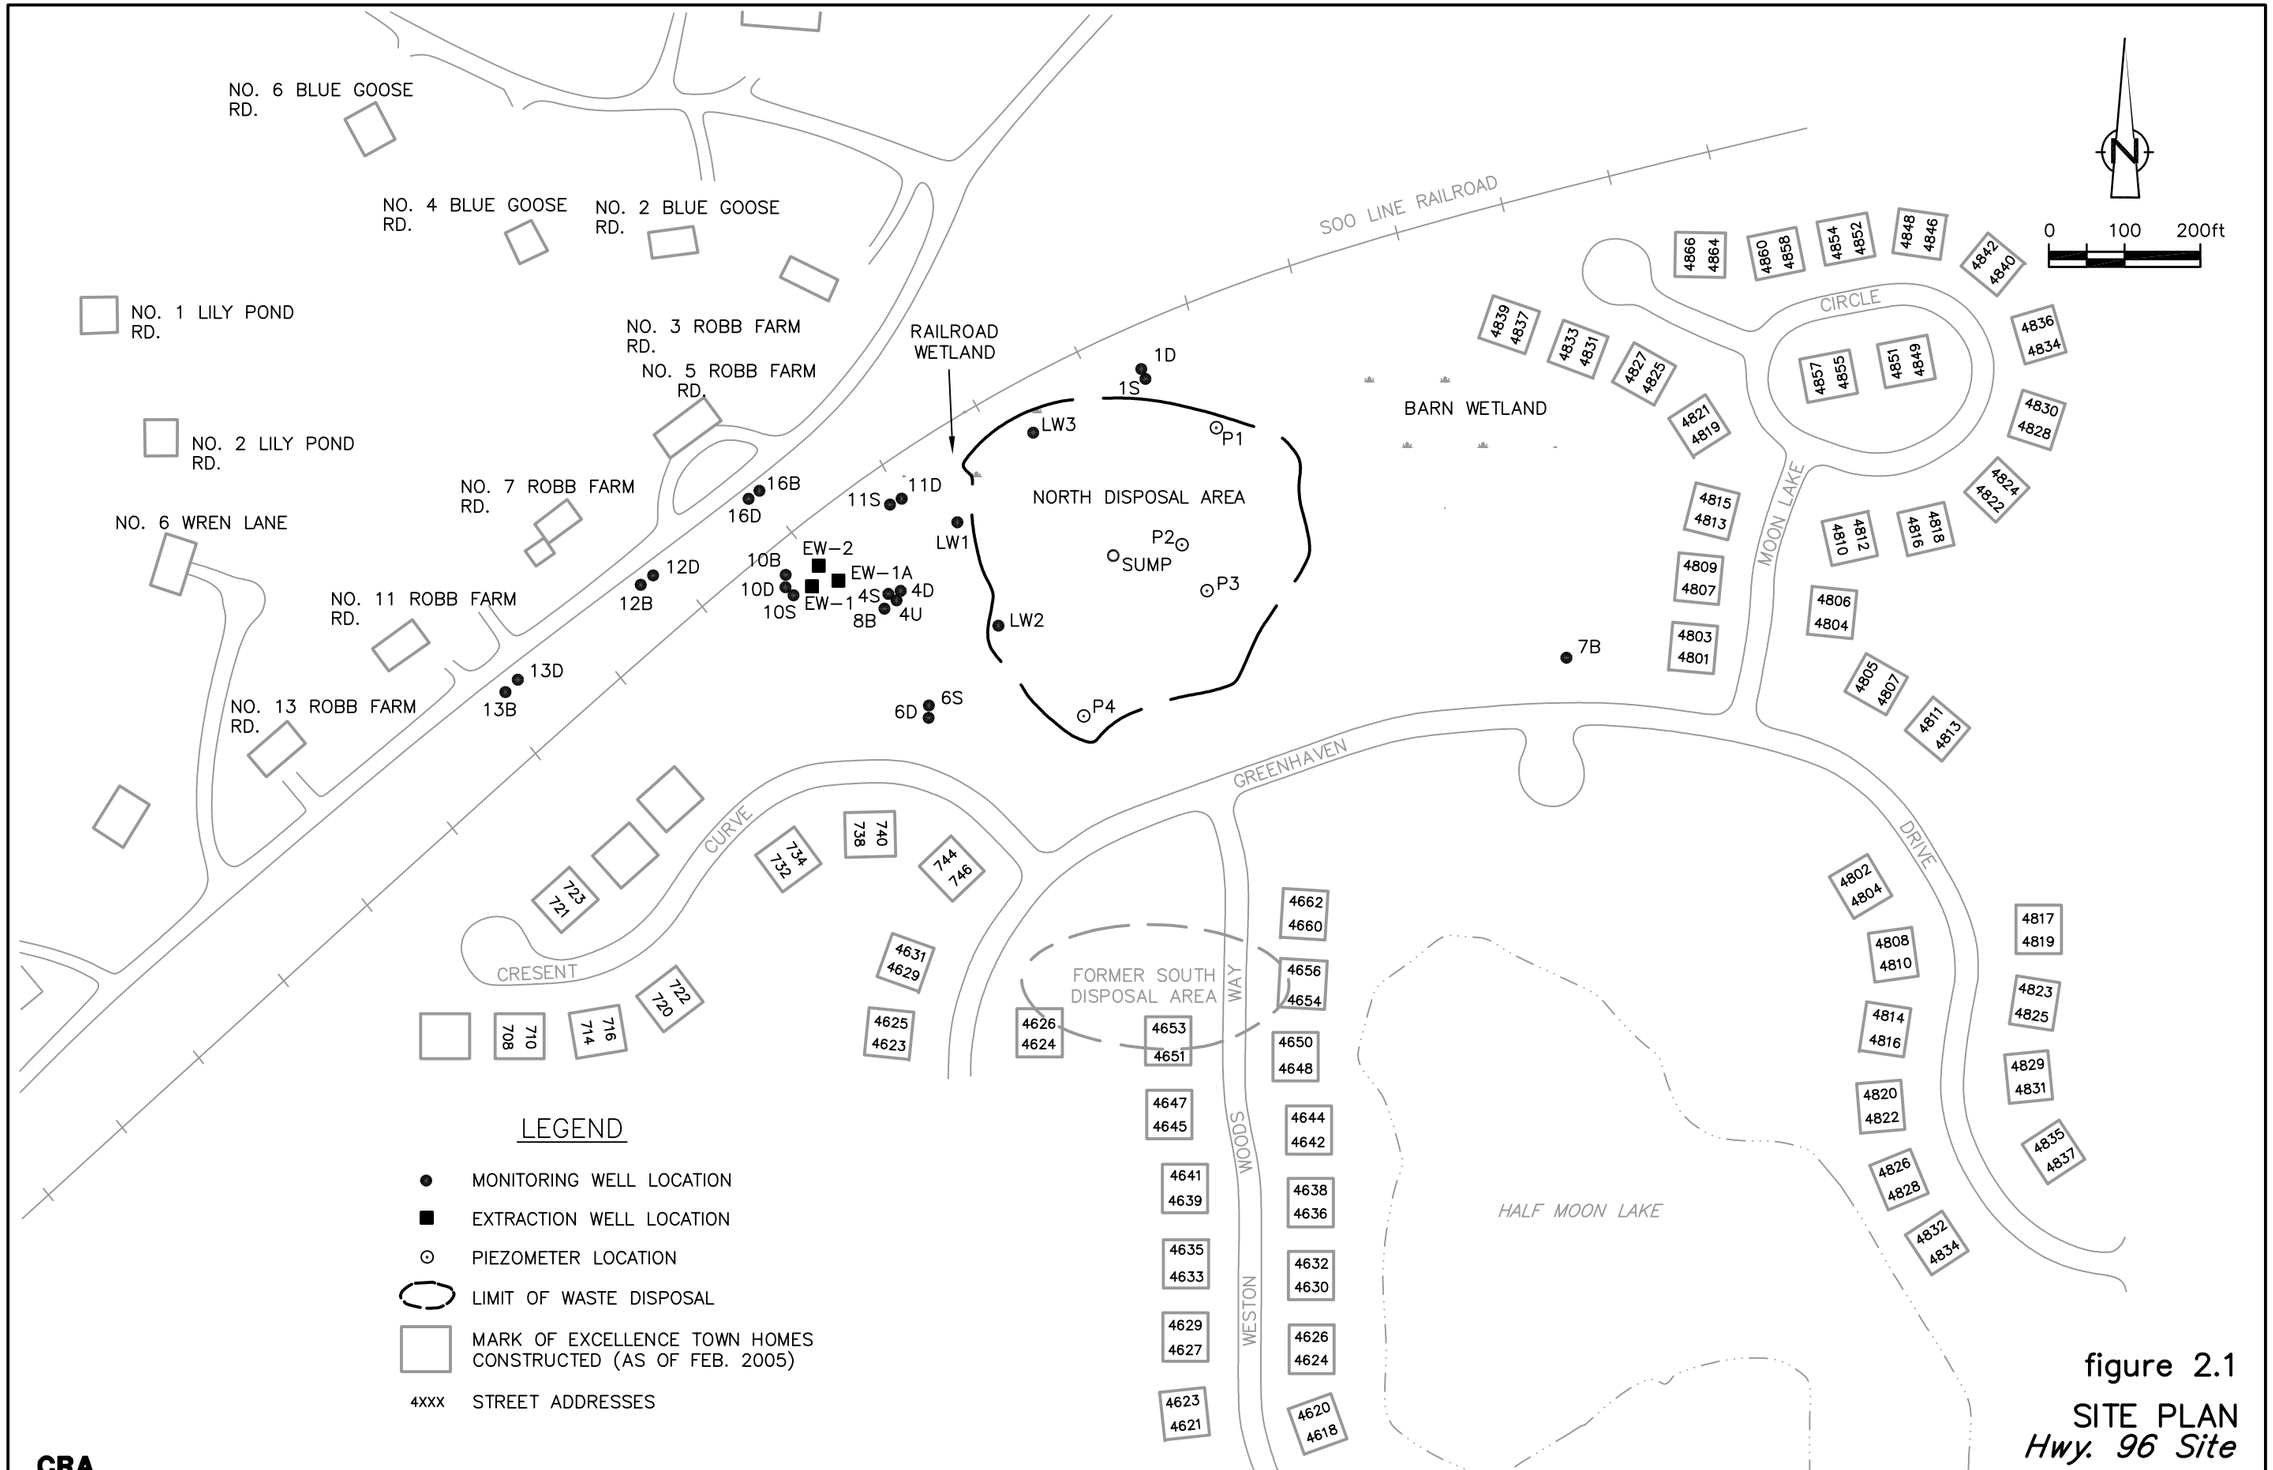

figure 2.1

SITE PLAN

Hwy. 96 Site

02012-00(052)GN-SP006 JAN 31/2006