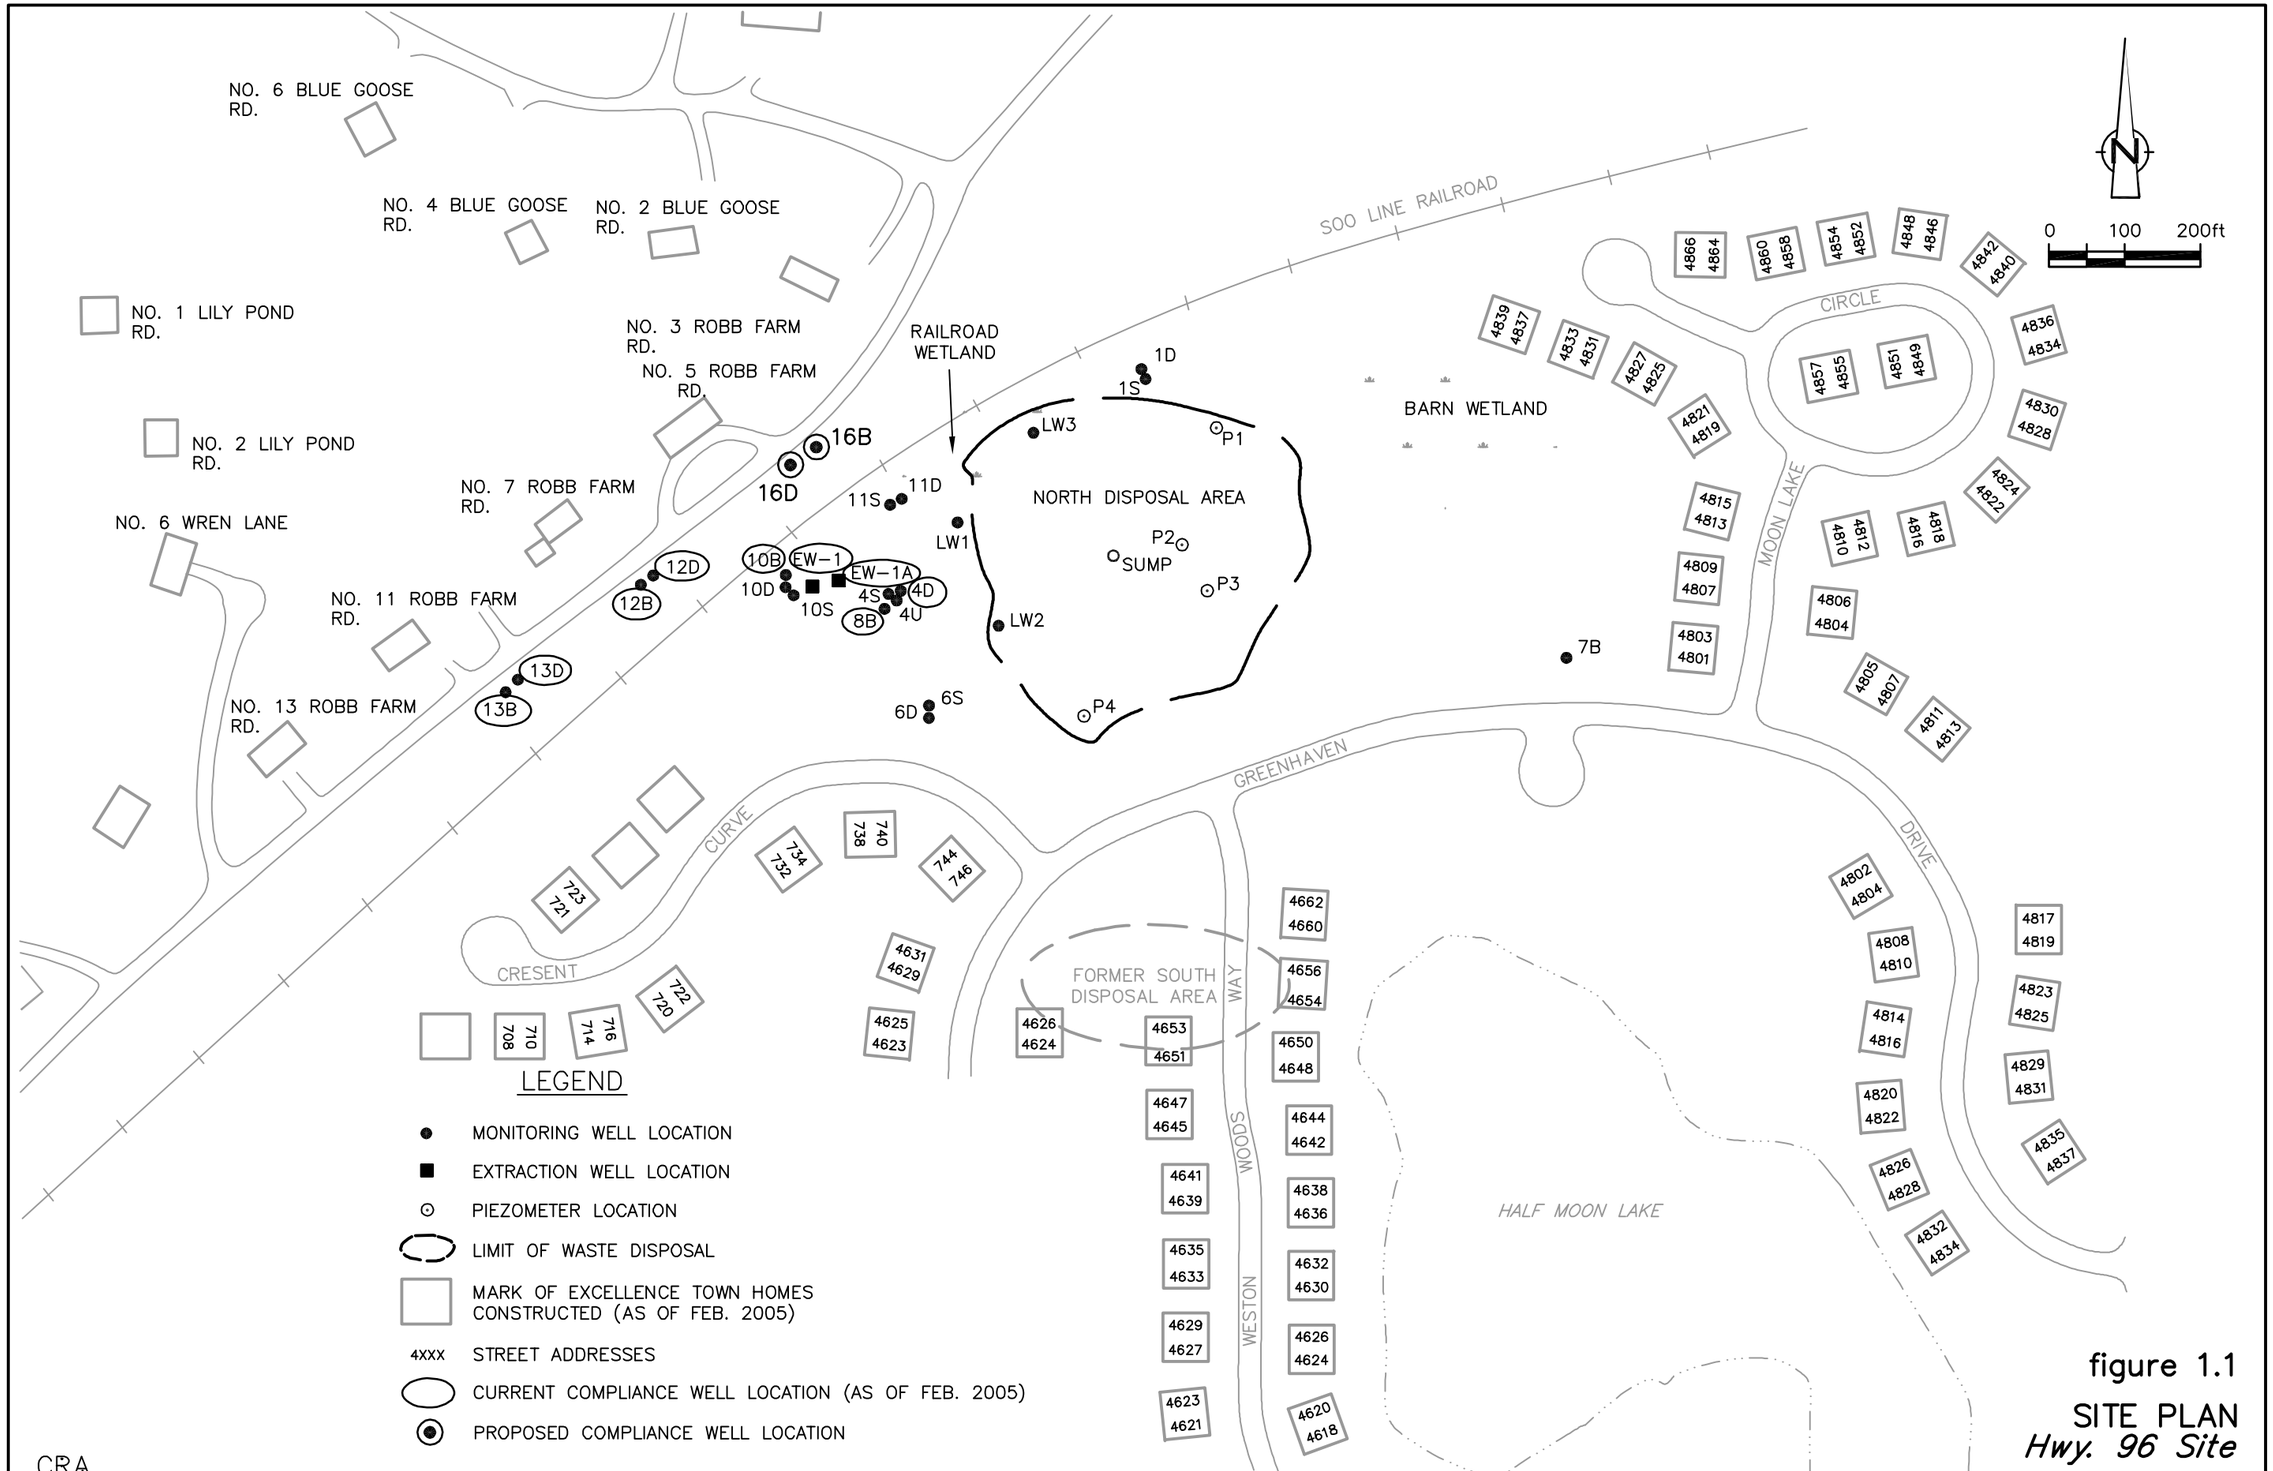

figure 1.1

SITE PLAN

Hwy. 96 Site

02012-00(048)GN-SP001 JUN 15/2005